

# 3 luxe nieuwbouwwoningen - Type C



Aan de Munnik - Holtum

EEN ONTWIKKELING VAN:

**MULLENERS**  
VASTGOED





- TYPE A kavel 1 t/m 7
- TYPE B kavel 8 t/m 11
- TYPE C kavel 12 t/m 14

Martinusstraat

Aan de Munnik

Munnikstraat

Philips Bentinckstraat

Voss van Holtumstraat

Martensweg

kavel 11

kavel 10

kavel 9

kavel 8

kavel 1

kavel 2

kavel 3

kavel 4

kavel 5

kavel 6


kavel 7

kavel 12

kavel 13

kavel 14




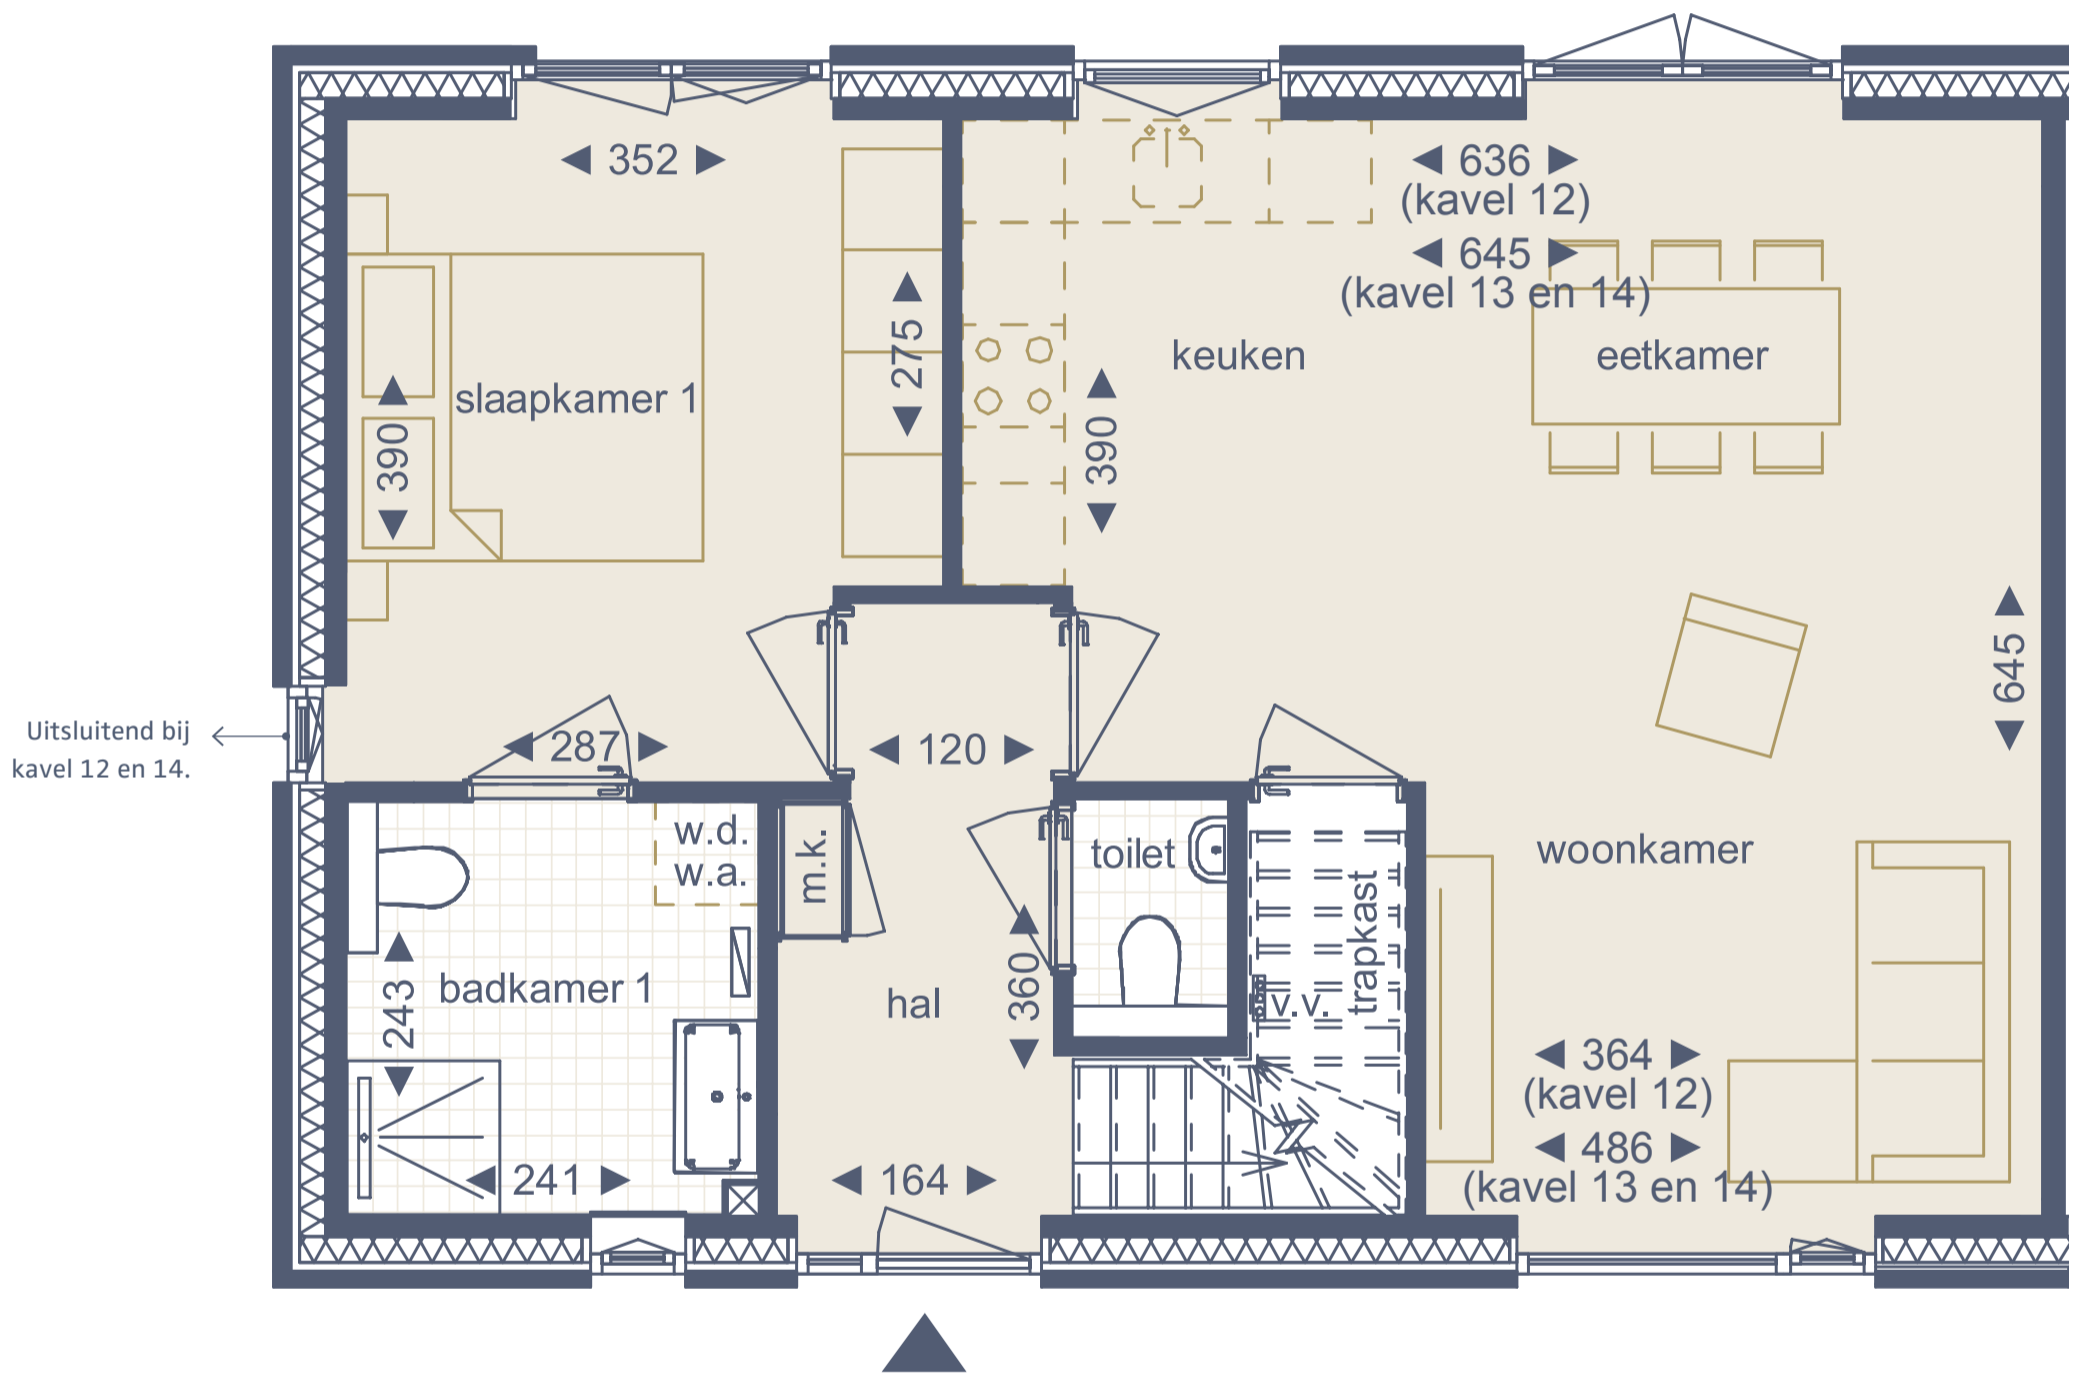

Door een knik in de voorgevel van de woningen hebben kavel 13 en 14 een extra grote woonkamer.

**TYPE C - BEGANE GROND**

Getekend: kavel 12 en 13 | Gespiegeld: kavel 14

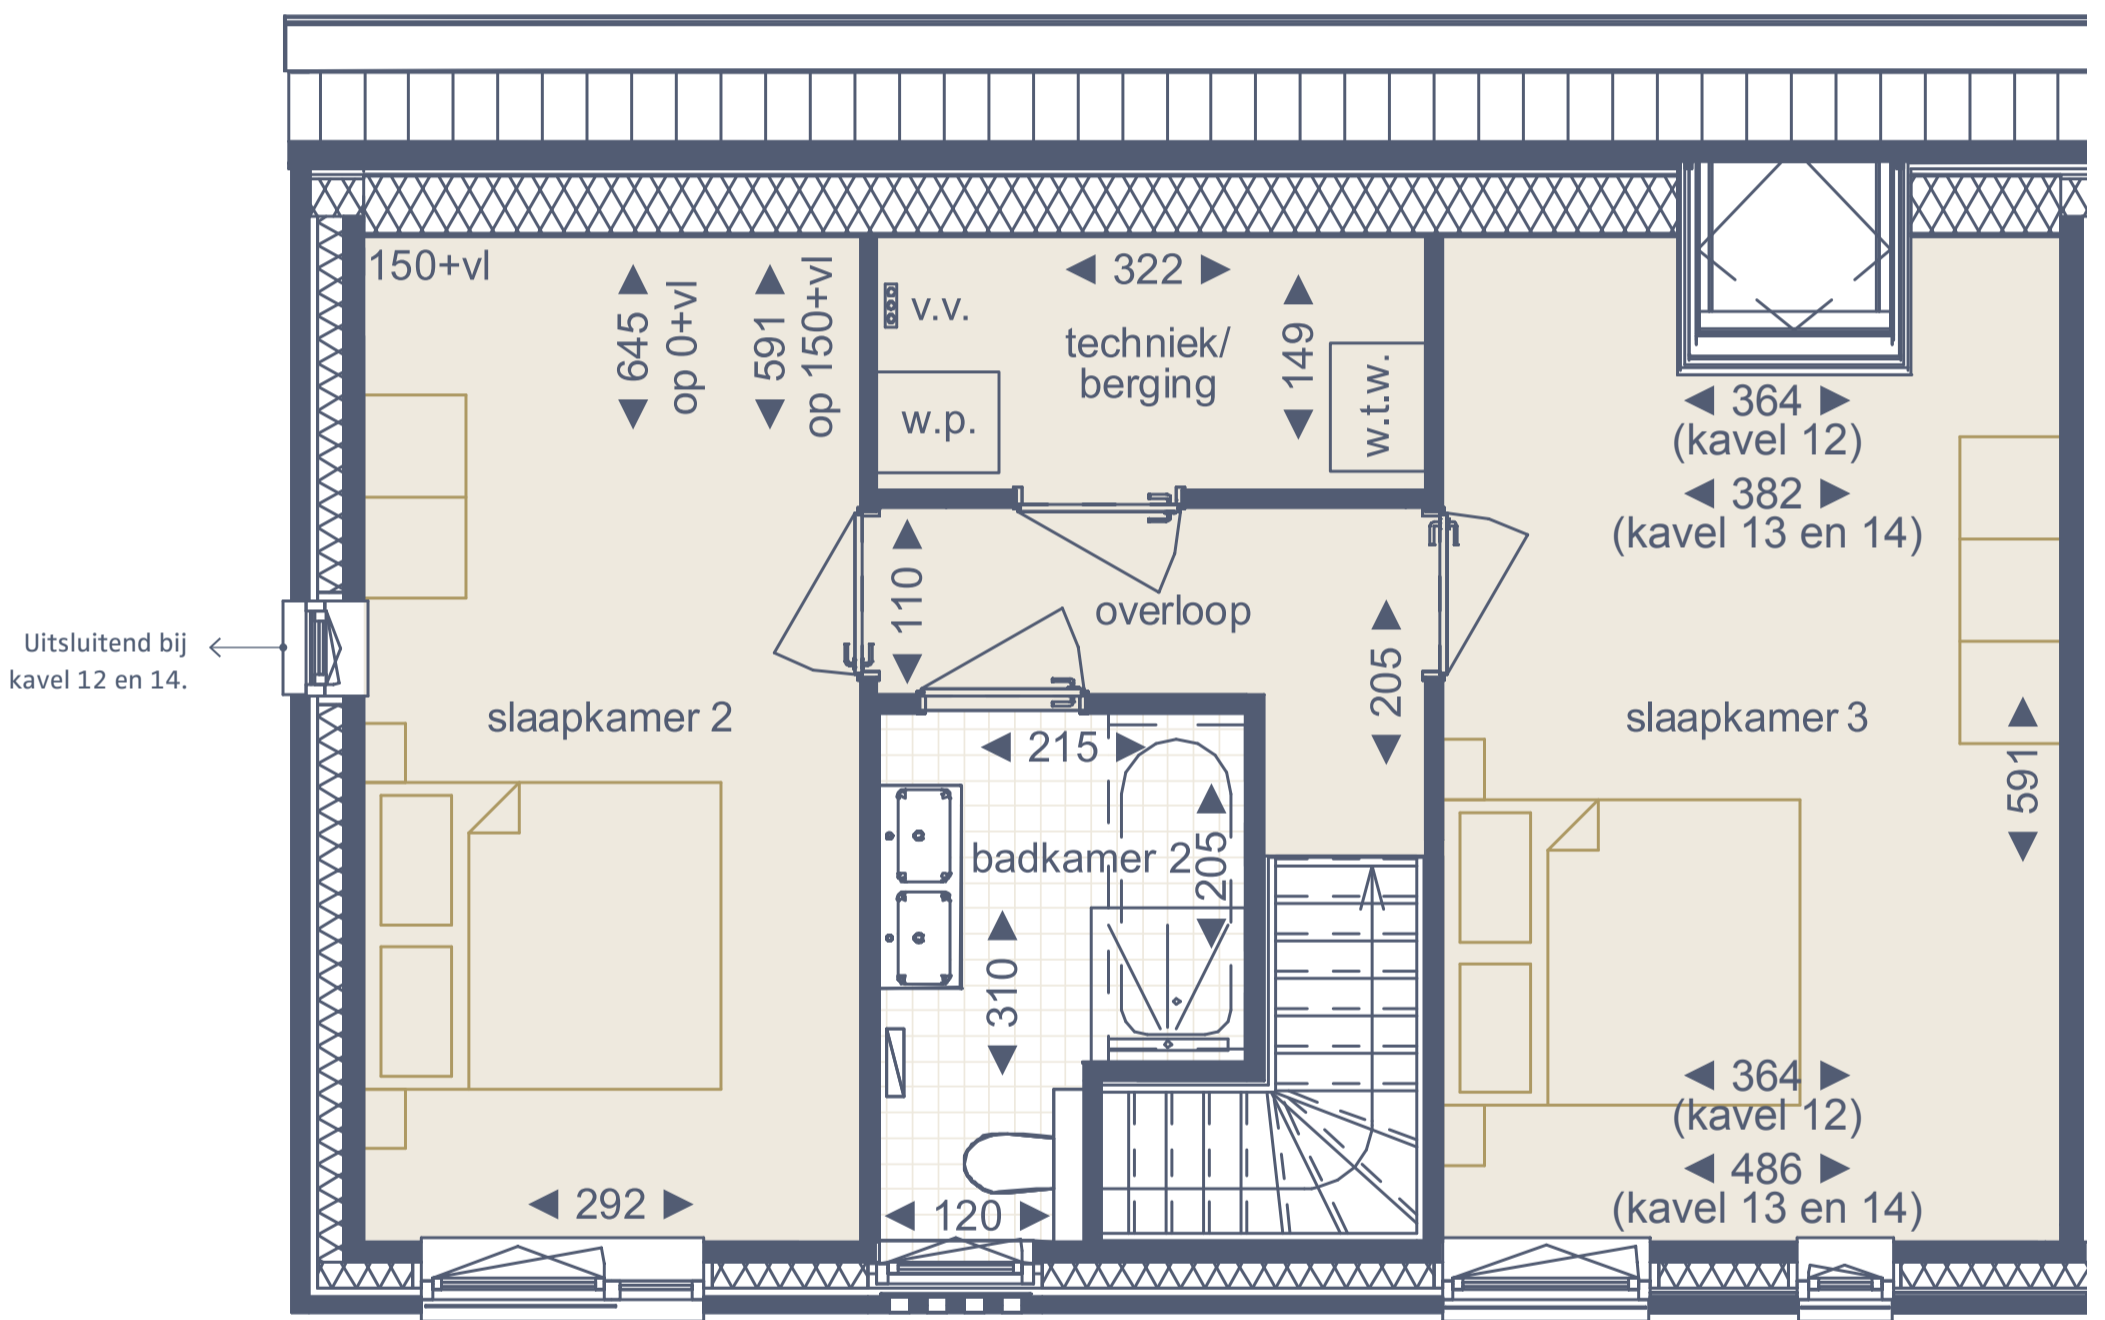

Door een knik in de voorgevel zijn slaapkamer 2 en 3 bij kavel 13 en 14 extra groot.

**TYPE C - VERDIEPING 1**

Getekend: kavel 12 en 13 | Gespiegeld: kavel 14